


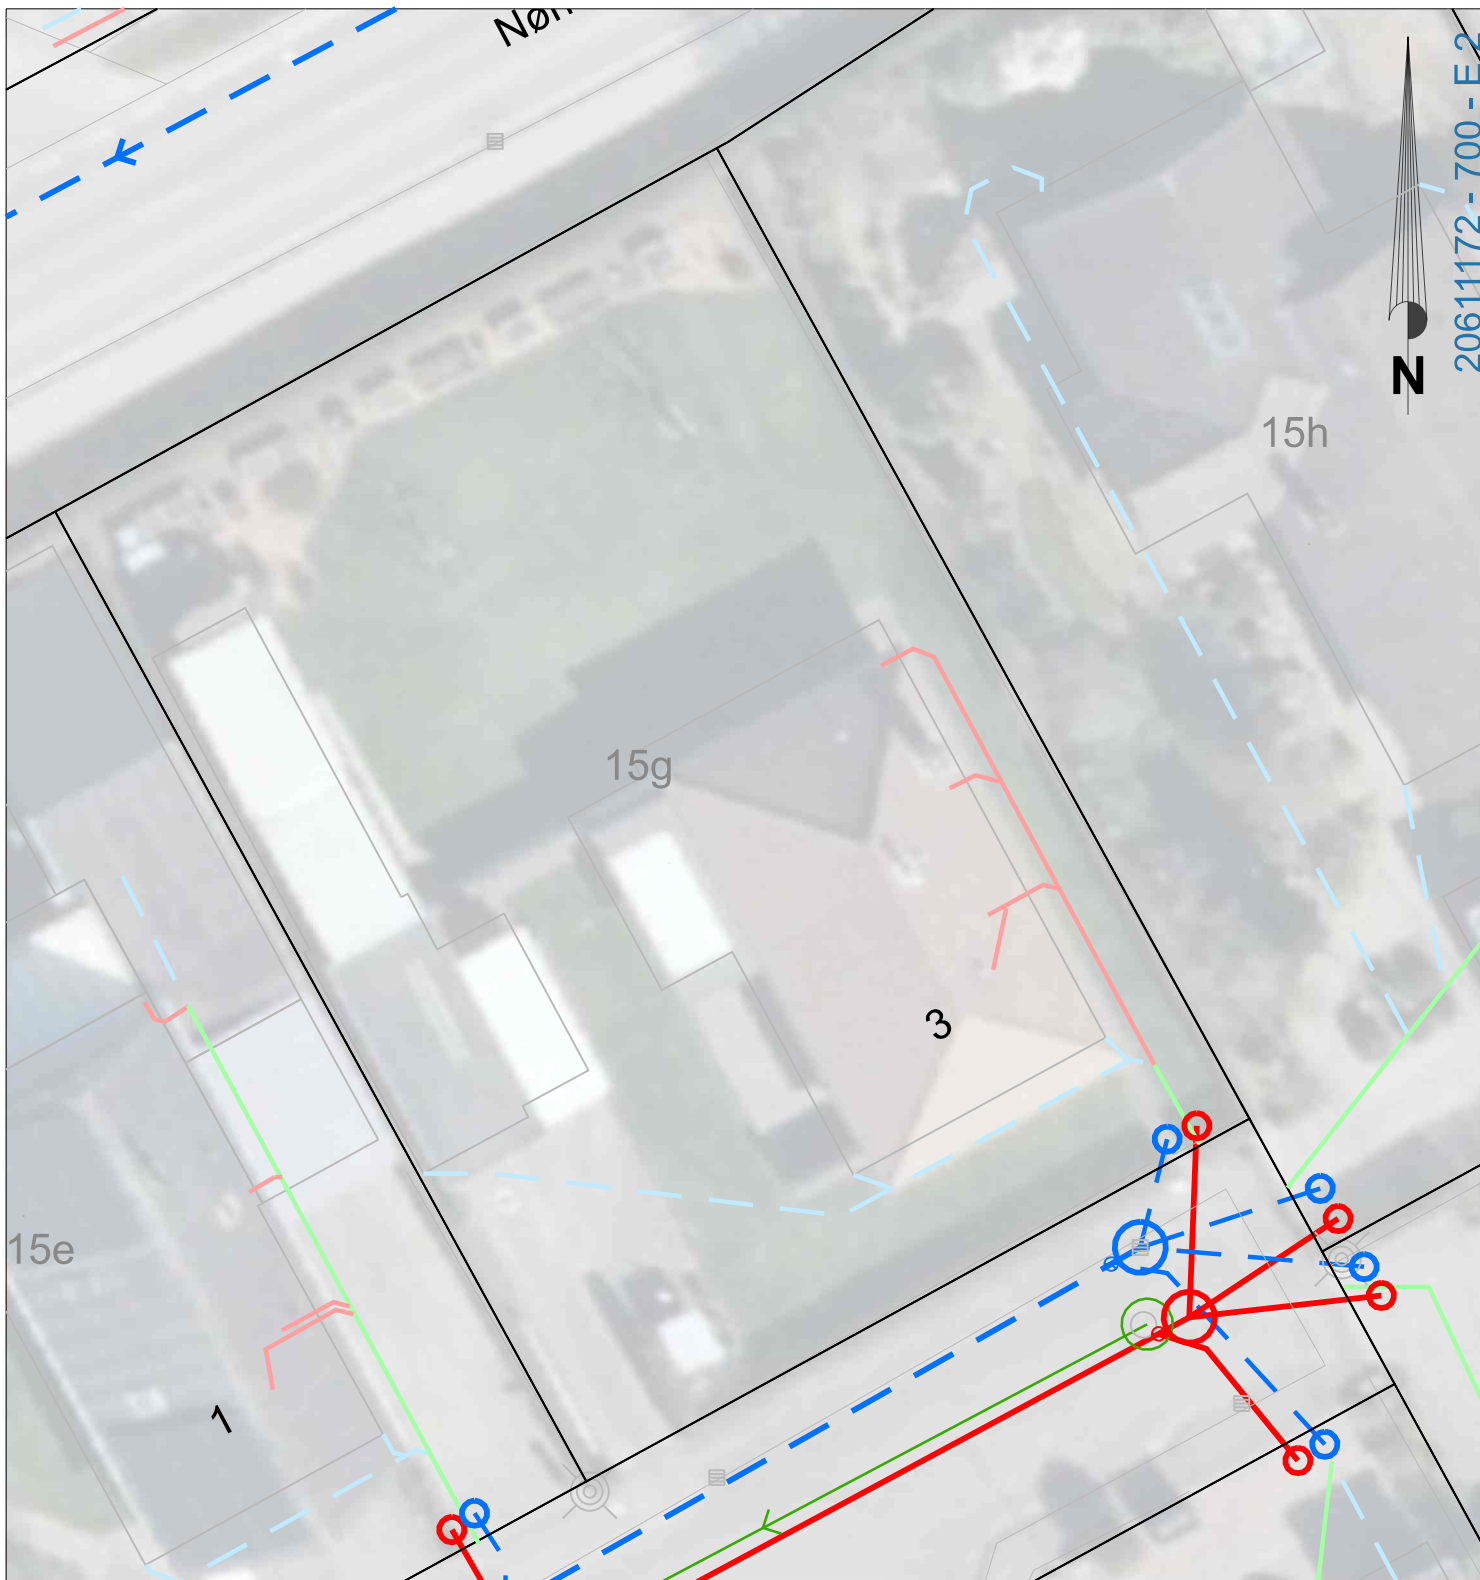

#### Signaturer:

- Spildevandsledninger
- Regnvandsledninger
- Eksisterende fællesledninger
- Skel

#### Private ledninger

- Spildevand
- Regnvand
- Fællesvand

NB. Skelbrønde etableres af Vejle Spildevand A/S og de betragtes herefter som privat ejendom.

Afløb fra kældere: ☐ Nej ☐ Ja

#### Lodsejers bemærkninger:



Toldbodvej 20, 7100 Vejle  
Tlf. 76 4137 00  
Mail: mail@vejlespildevand.dk  
Hjemmeside: www.vejlespildevand.dk

Separering Grejs  
7100 Vejle  
Græsvænget 3

Mål : 1:250  
Dato : 9/8/2026  
Projektleder : SBI  
Tegner : brimo  
Kontr./Godk. :  
Format : A4

#### Ejendomsskitse

Tegn. nr. : 20611172 - 700 - E 2  
Fil : Græsvænget 3  
Kotesystem : DVR 90  
Koord.sys. : UTM ETRS89 zone 32N