


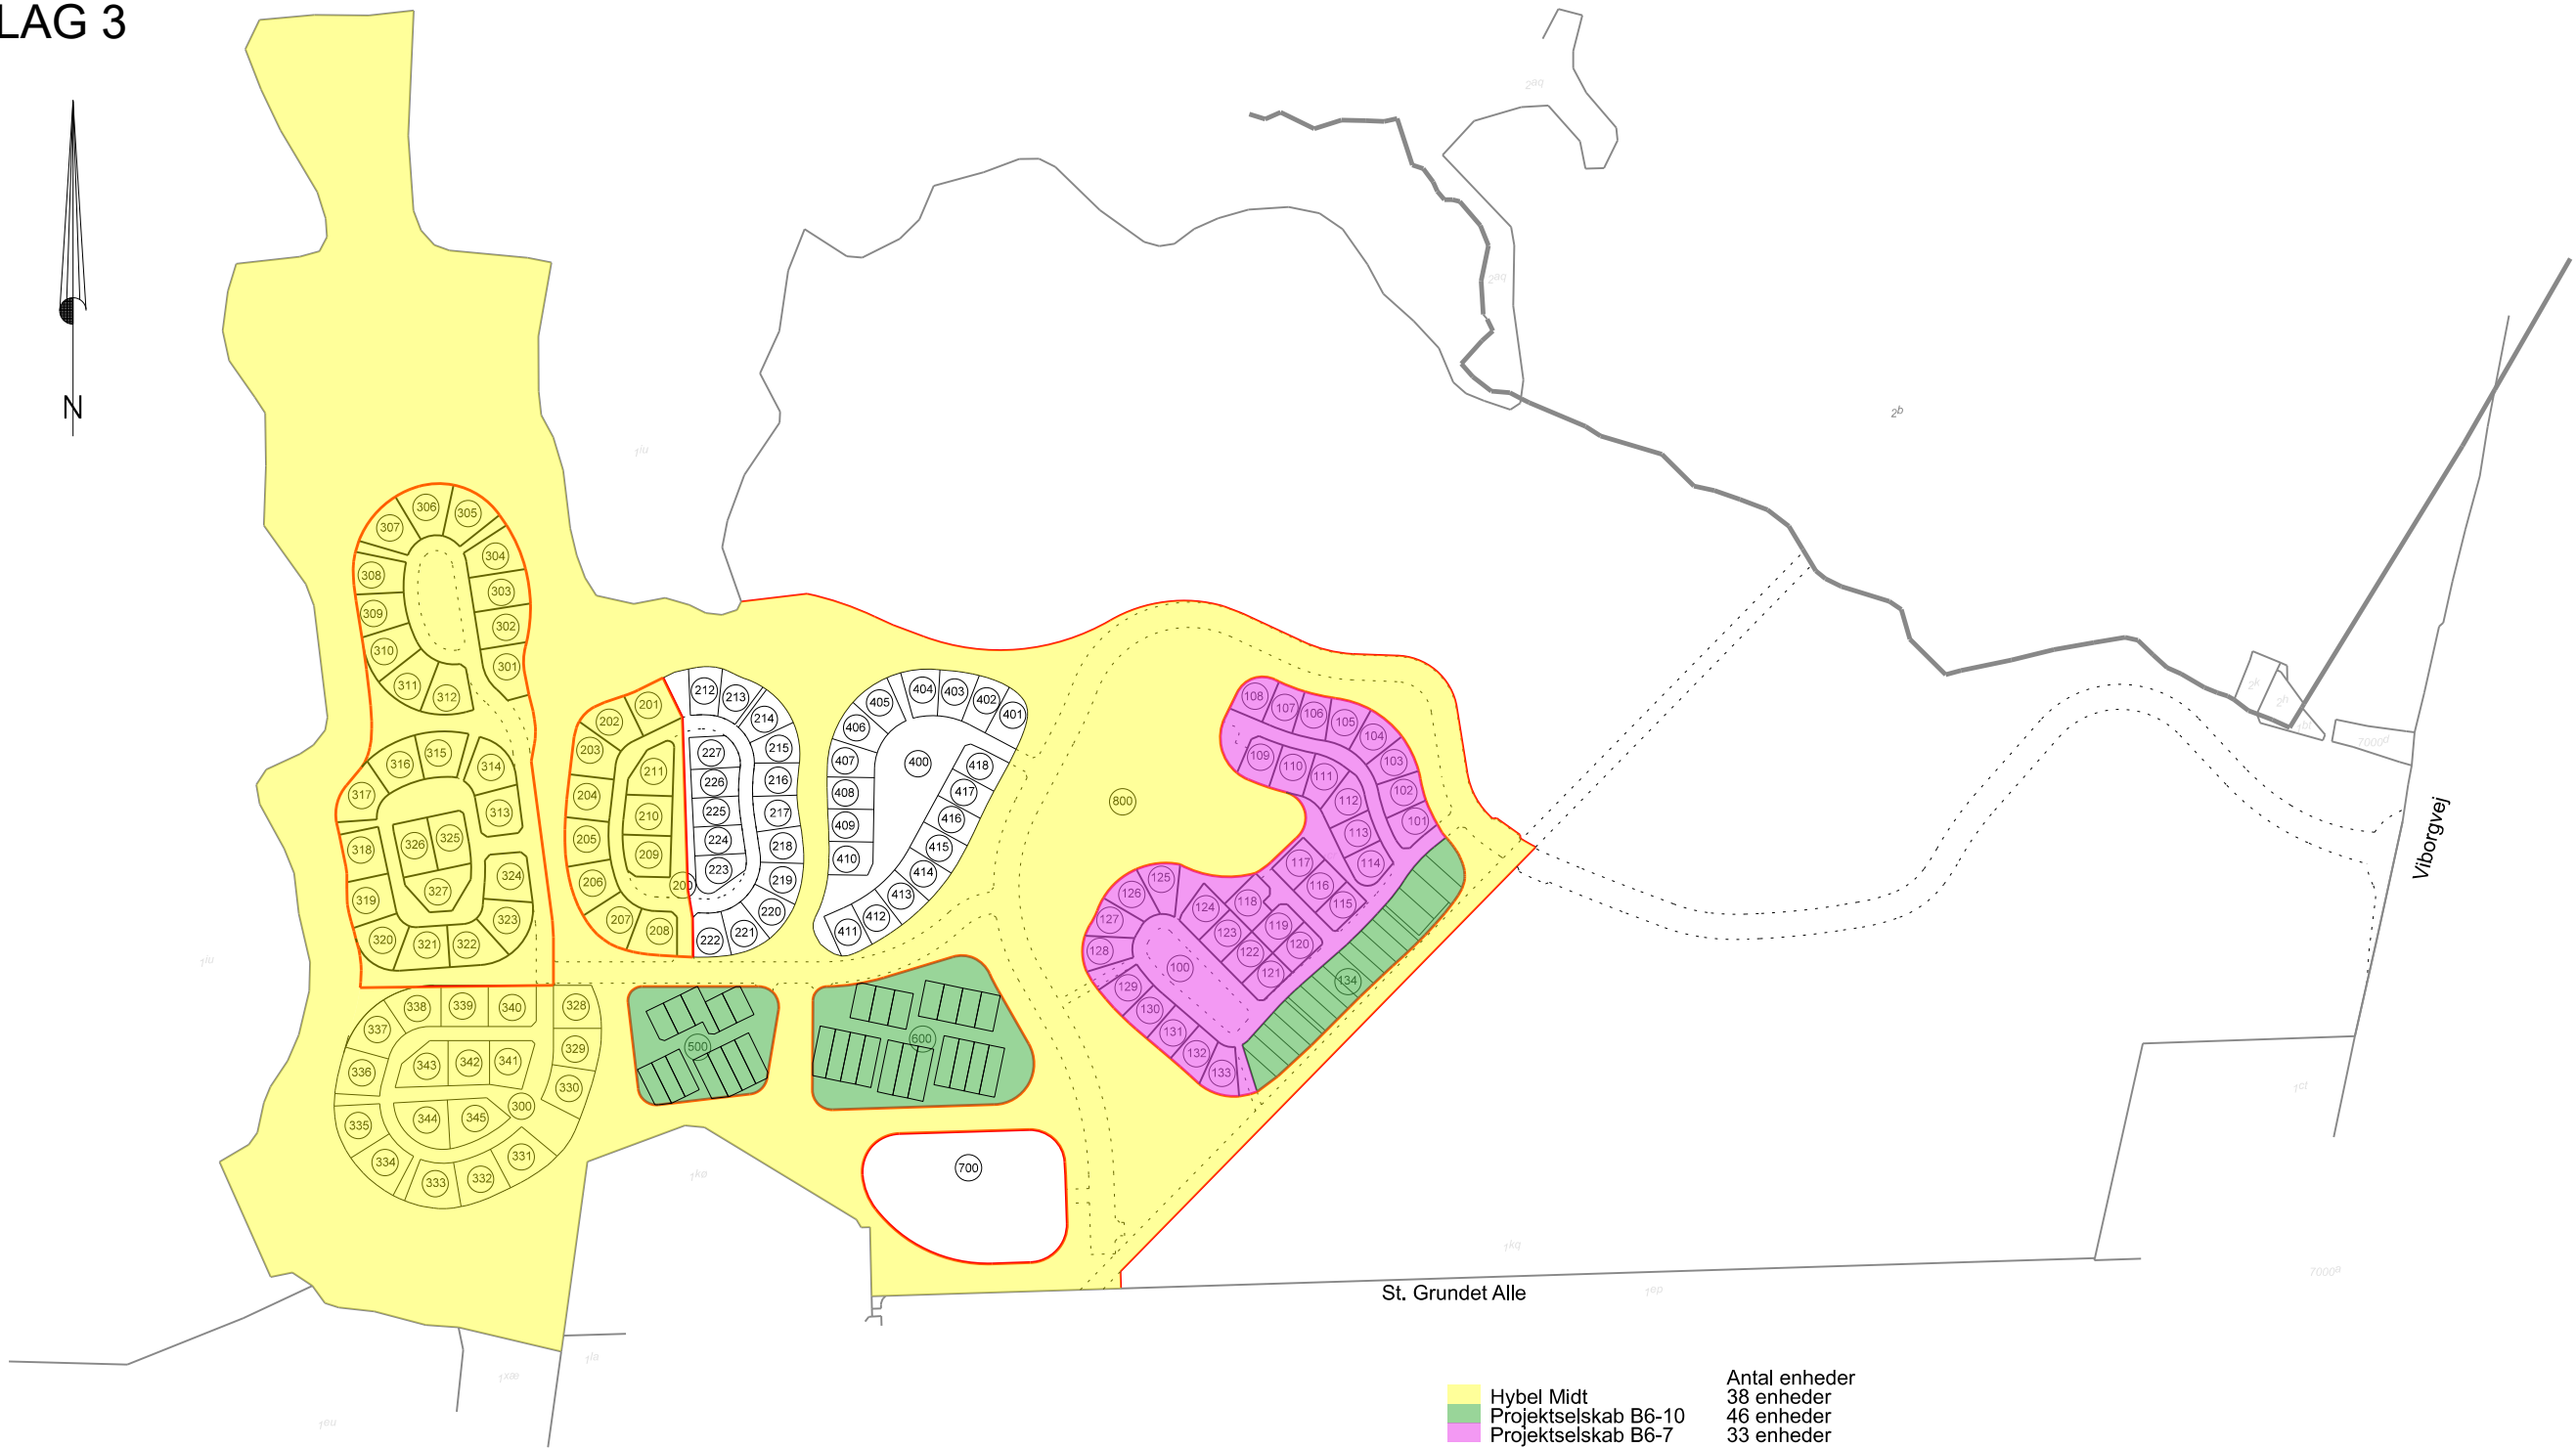

Oversigt over byggemodning - Kloak - etape 1

St. Grundet, Vejle
Vejle Kommune

JNR:	45300
DATO:	08.09.2025
REV. DATO:	-
INIT. SAG:	SVS
INIT. TEGN:	aha
Mål:	1:5000 -
Tegn. nr.	



LAND & PLAN

Rådgivende landinspektører, ingeniører og planlæggere
Strandpromenaden 6 • 8700 Horsens •

Tlf. 76 28 60 60 • www.landplan.dk
post@landplan.dk