


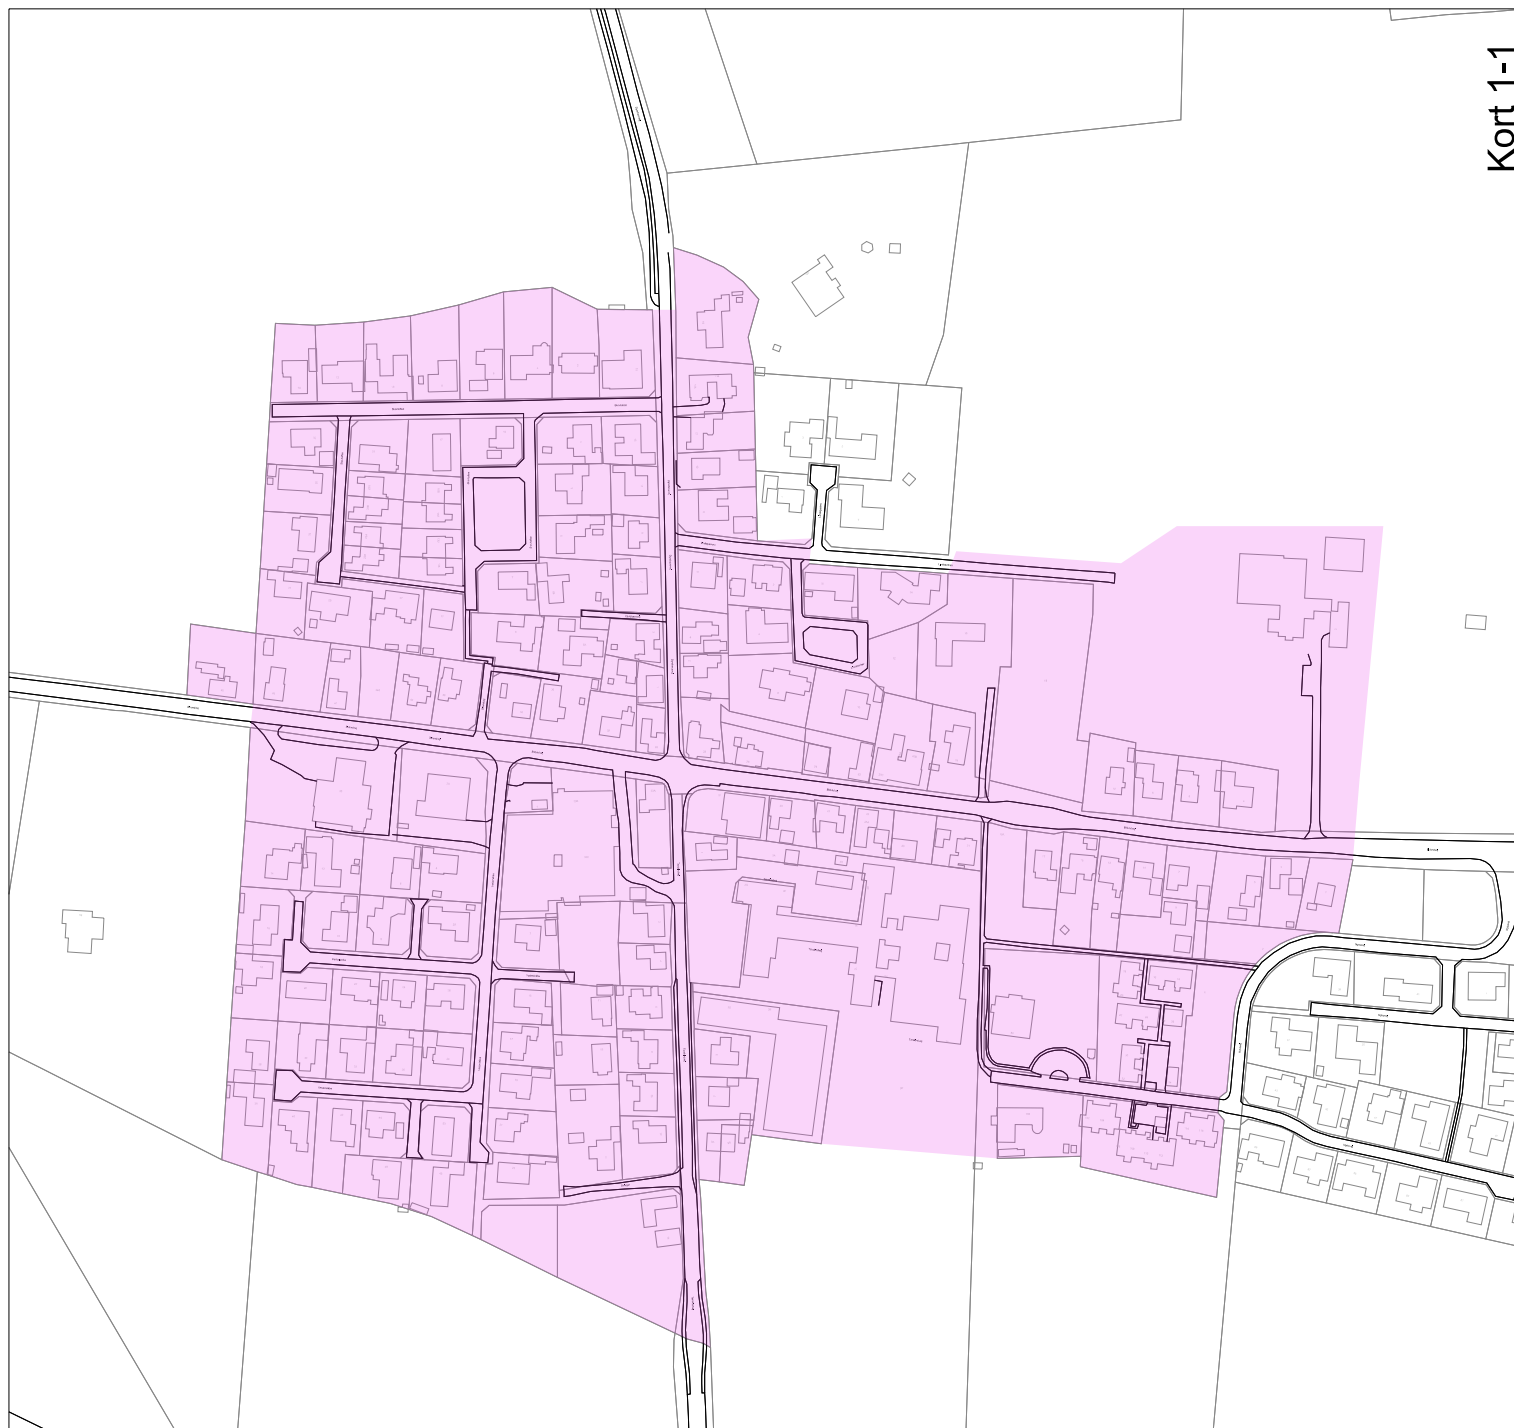

Separatkloakering 2031 - 2040



Toldbodvej 20, 7100 Vejle
Tlf. 76 4137 00
Mail: mail@vejlespildevand.dk
Hjemmeside: www.vejlespildevand.dk

Kortet viser Vejle Spildevands plan for kloaksanering i området. De angivne tidsintervaller må kun betragtes som vejledende, da forudsætninger for den prioriterede rækkefølge kan ændre sig.

Det forventes at Vejle Kommune i en kommende spildevandsplan lægger op til at kloaksystemet skal separeres i de viste områder i forbindelse med saneringen.

Ny Nørup

Tegn. nr. Kort 1-1

Mål : 1:4000

Dato : 12.09.2019

Projektleder :

Tegner :

Kontrol :

Godkendt :

Fil : Kort 1-1.dgn

Kotesystem : DVR 90

Koord.sys. : UTM ETRS89 zone 32N