


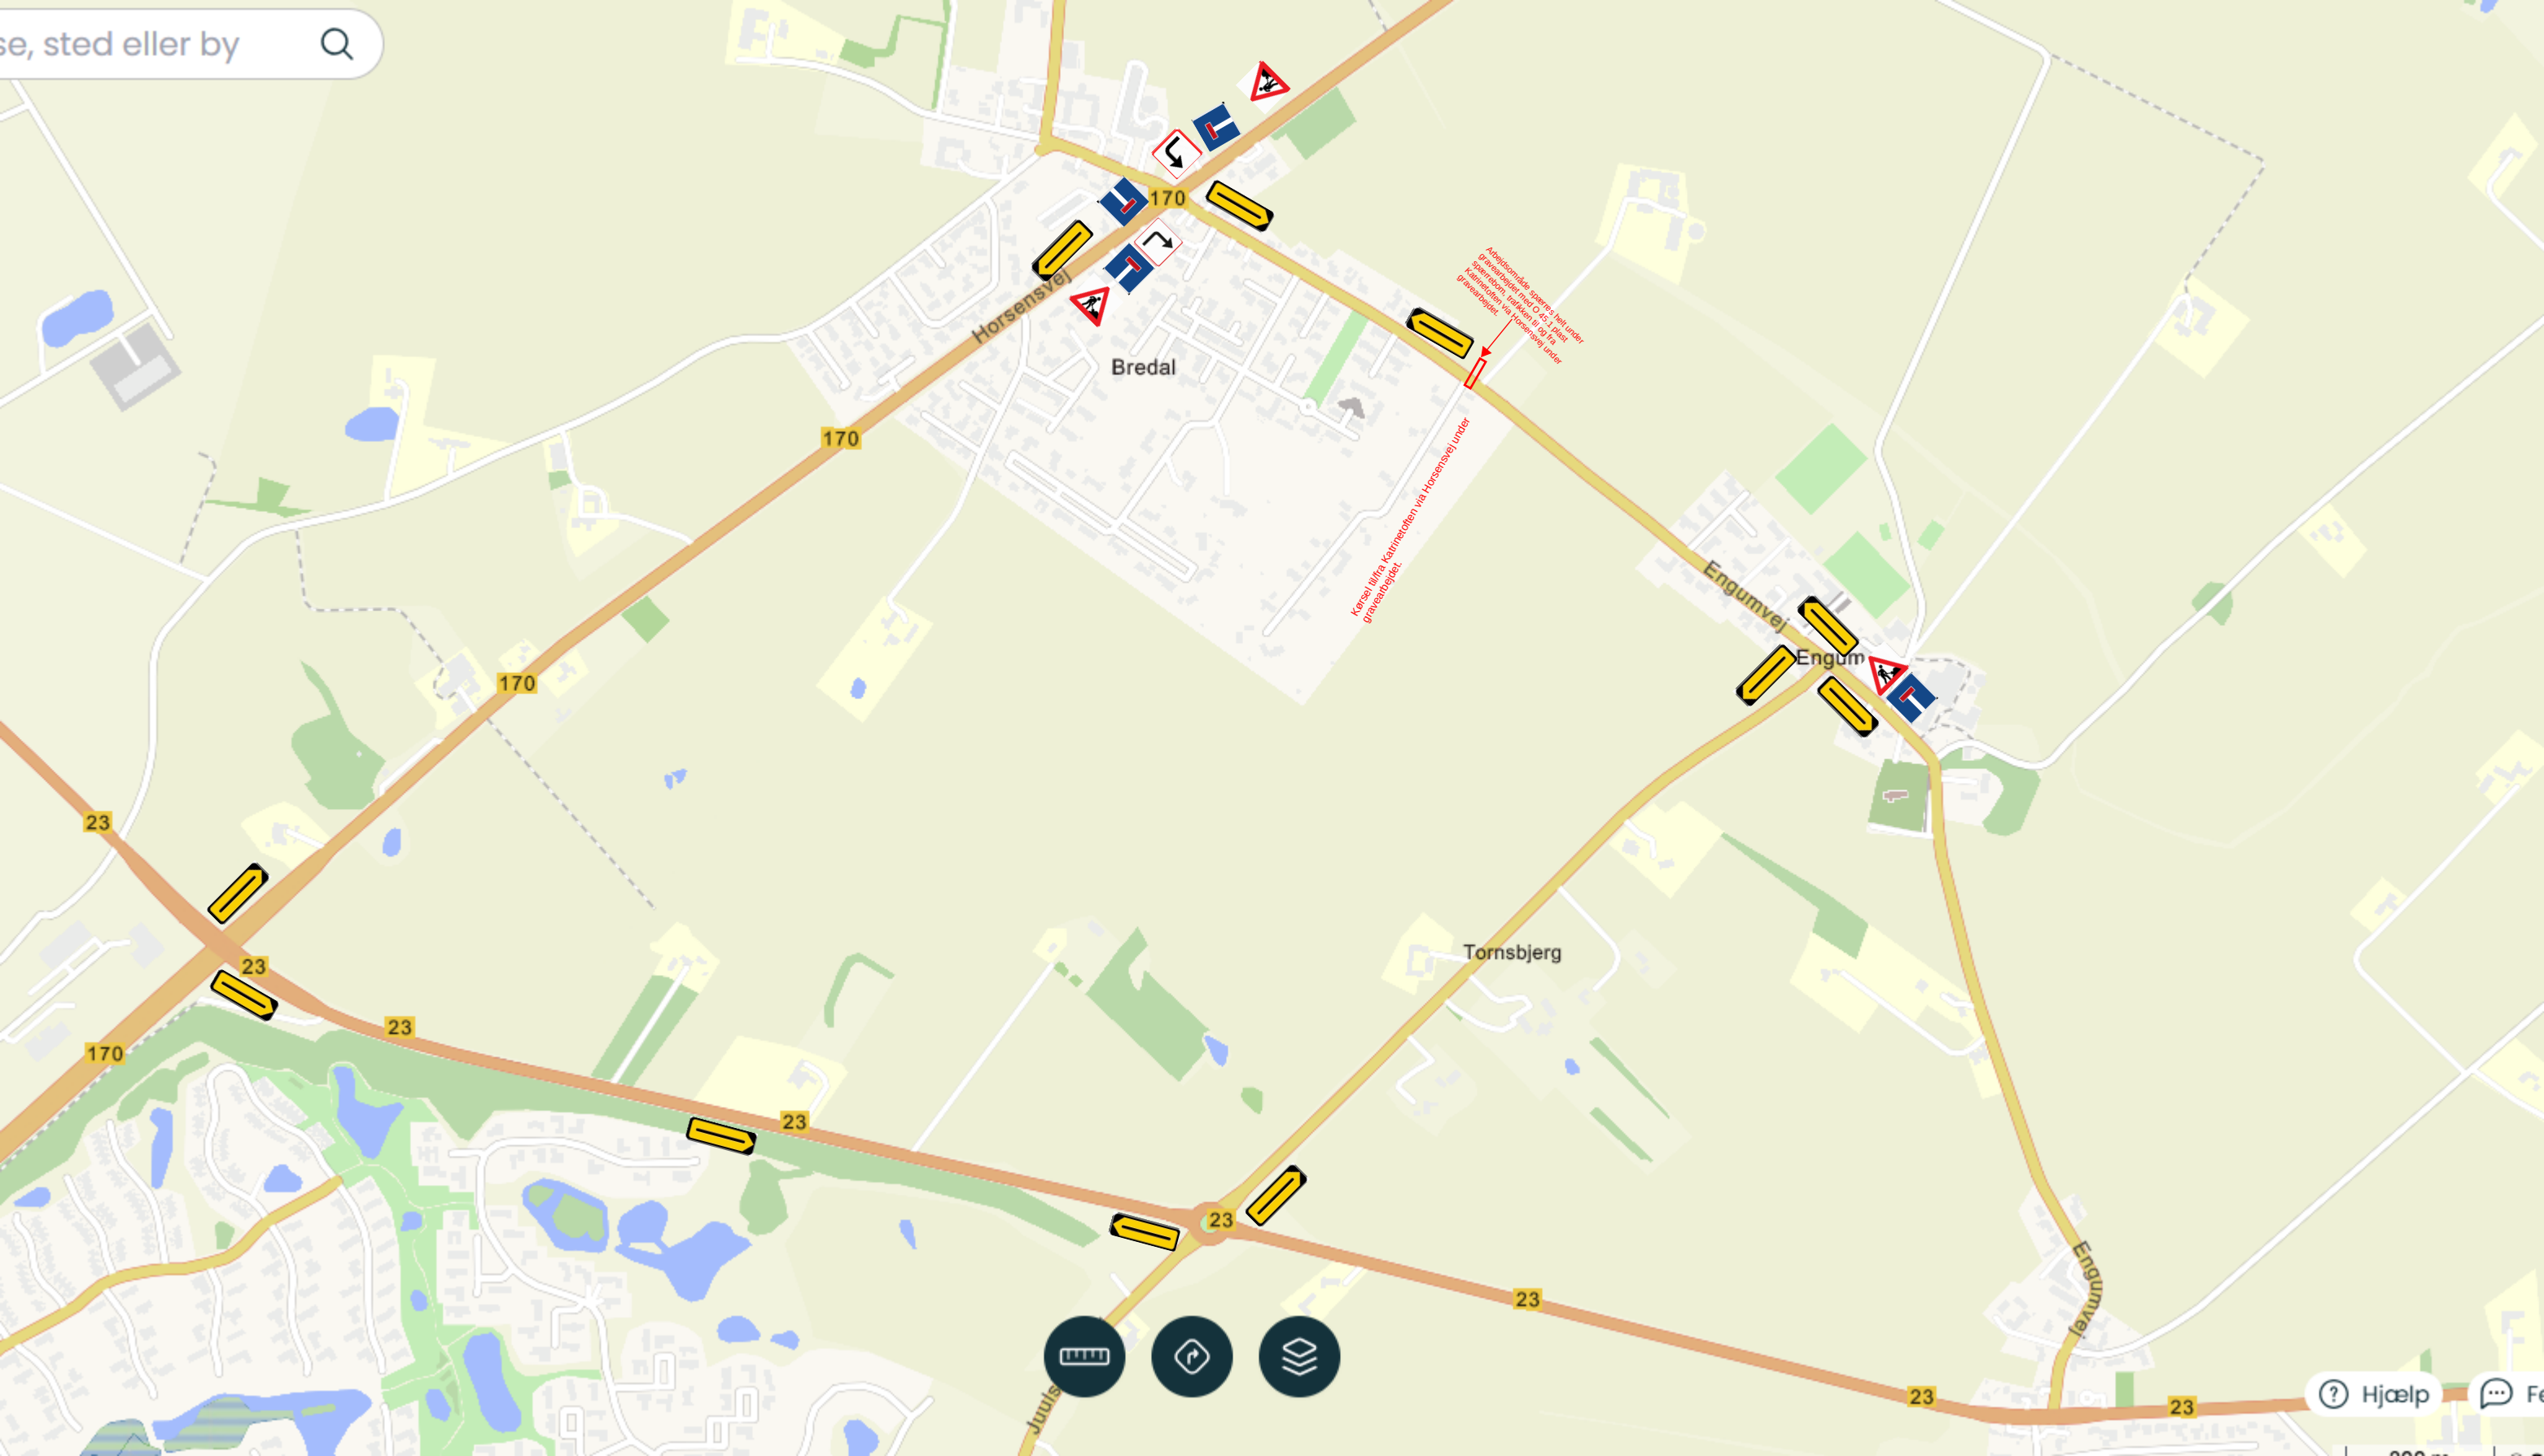

Arbejdsområde spæres helt under
gravarbejdet med O 25.1. Rør
kanaliseren trafikken til og fra
gravvejene.

Kørsel til fra Kastellet via Horsensvej under
gravarbejdet.