


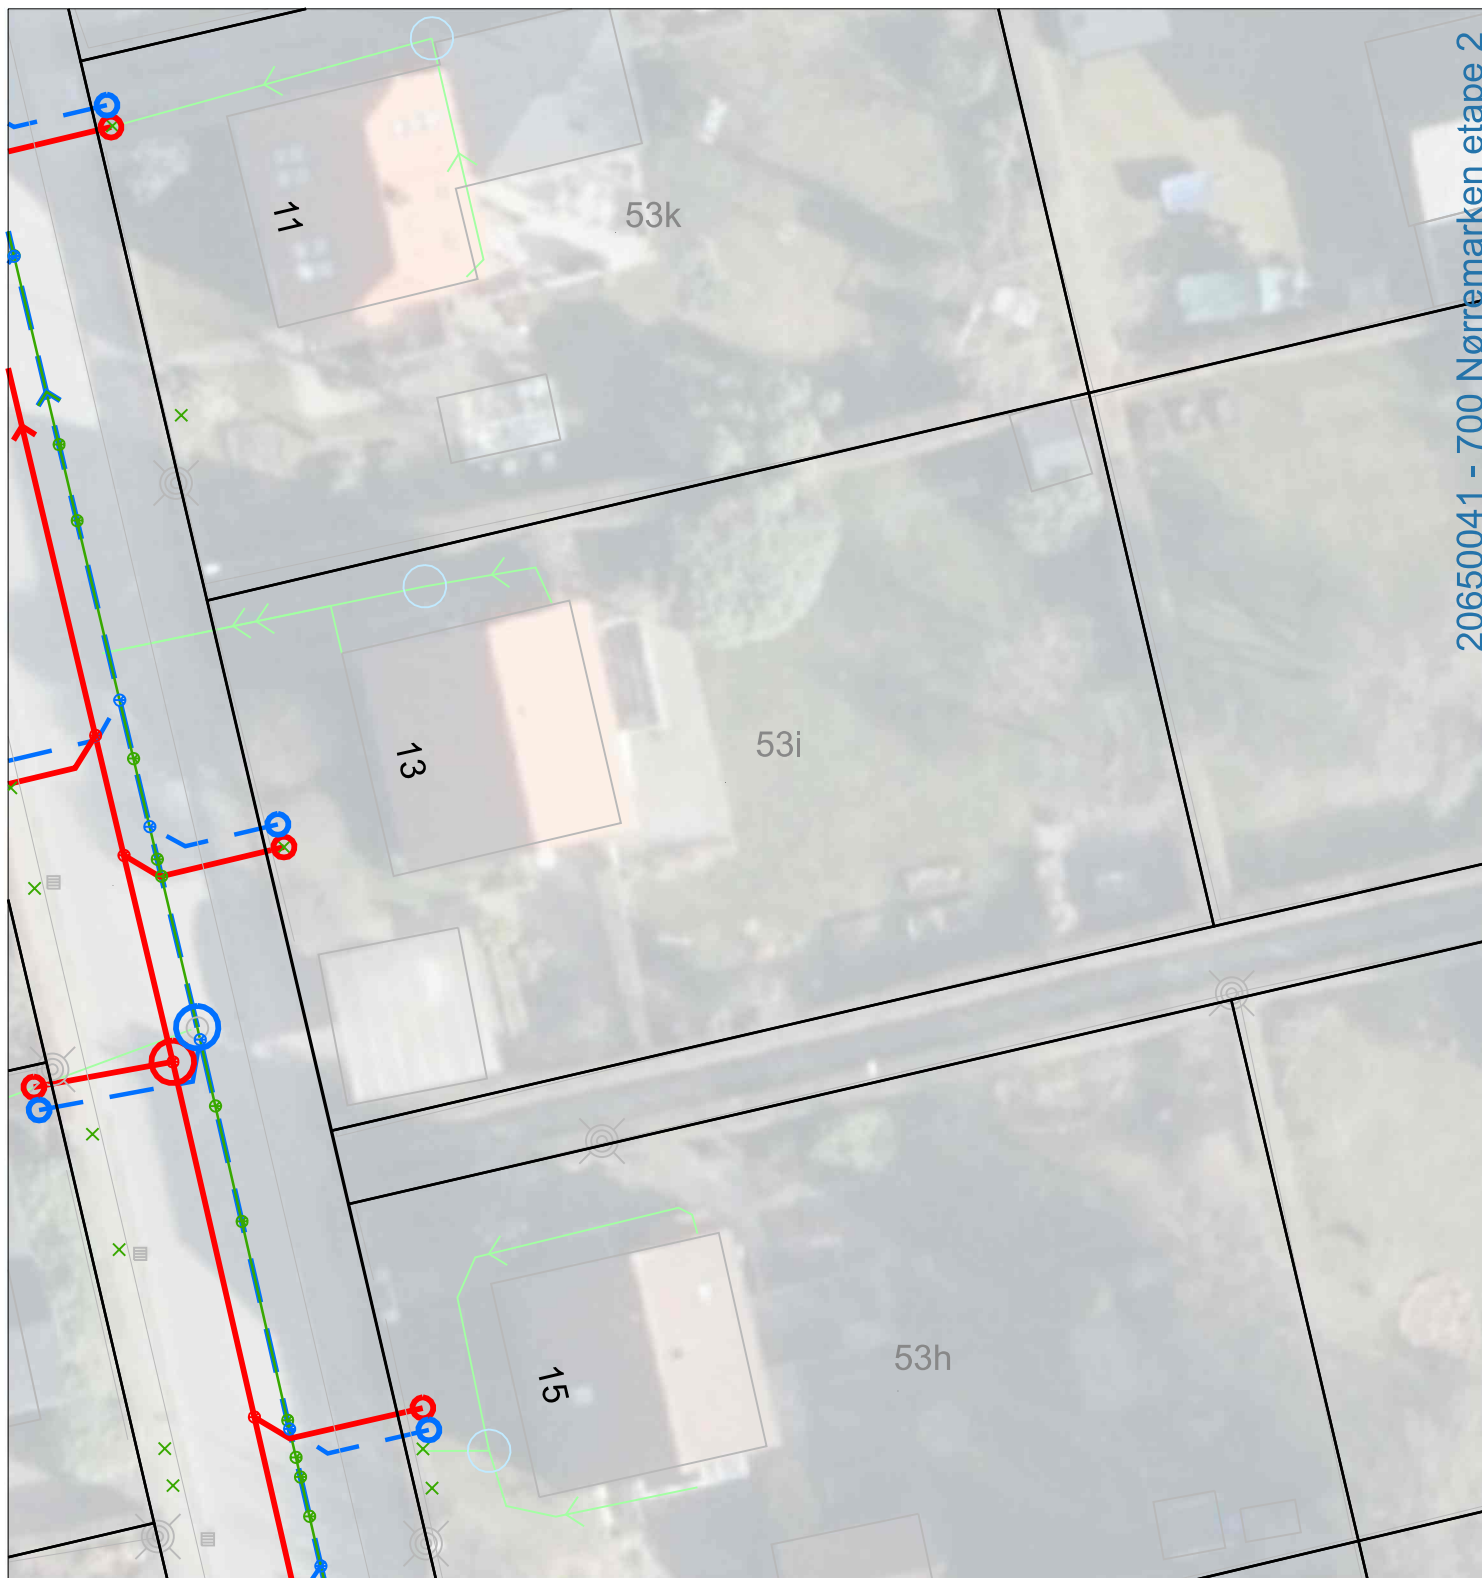

Signaturer:

- Spildevandsledninger
- Regnvandsledninger
- Eksisterende fællesledninger
- Skel

NB. Skelbrønde etableres af Vejle Spildevand A/S og de betragtes herefter som privat ejendom.

Lodsejers bemærkninger:



Toldbodvej 20, 7100 Vejle
Tlf. 76 4137 00
Mail: mail@vejlespildevand.dk
Hjemmeside: www.vejlespildevand.dk

Separering Nørremarken
7100 Vejle
Stadion Alle 13

Mål : 1:300
Dato : 2026
Projektleder : MOSMI
Tegner : brimo
Kontrol :
Format : A4

Ejendomskort

Tegn. nr. : 20650041 - 700 Nørremarken etape 2
Fil : Stadion Alle 13
Kotesystem : DVR 90
Koord.sys. : UTM ETRS89 zone 32N