


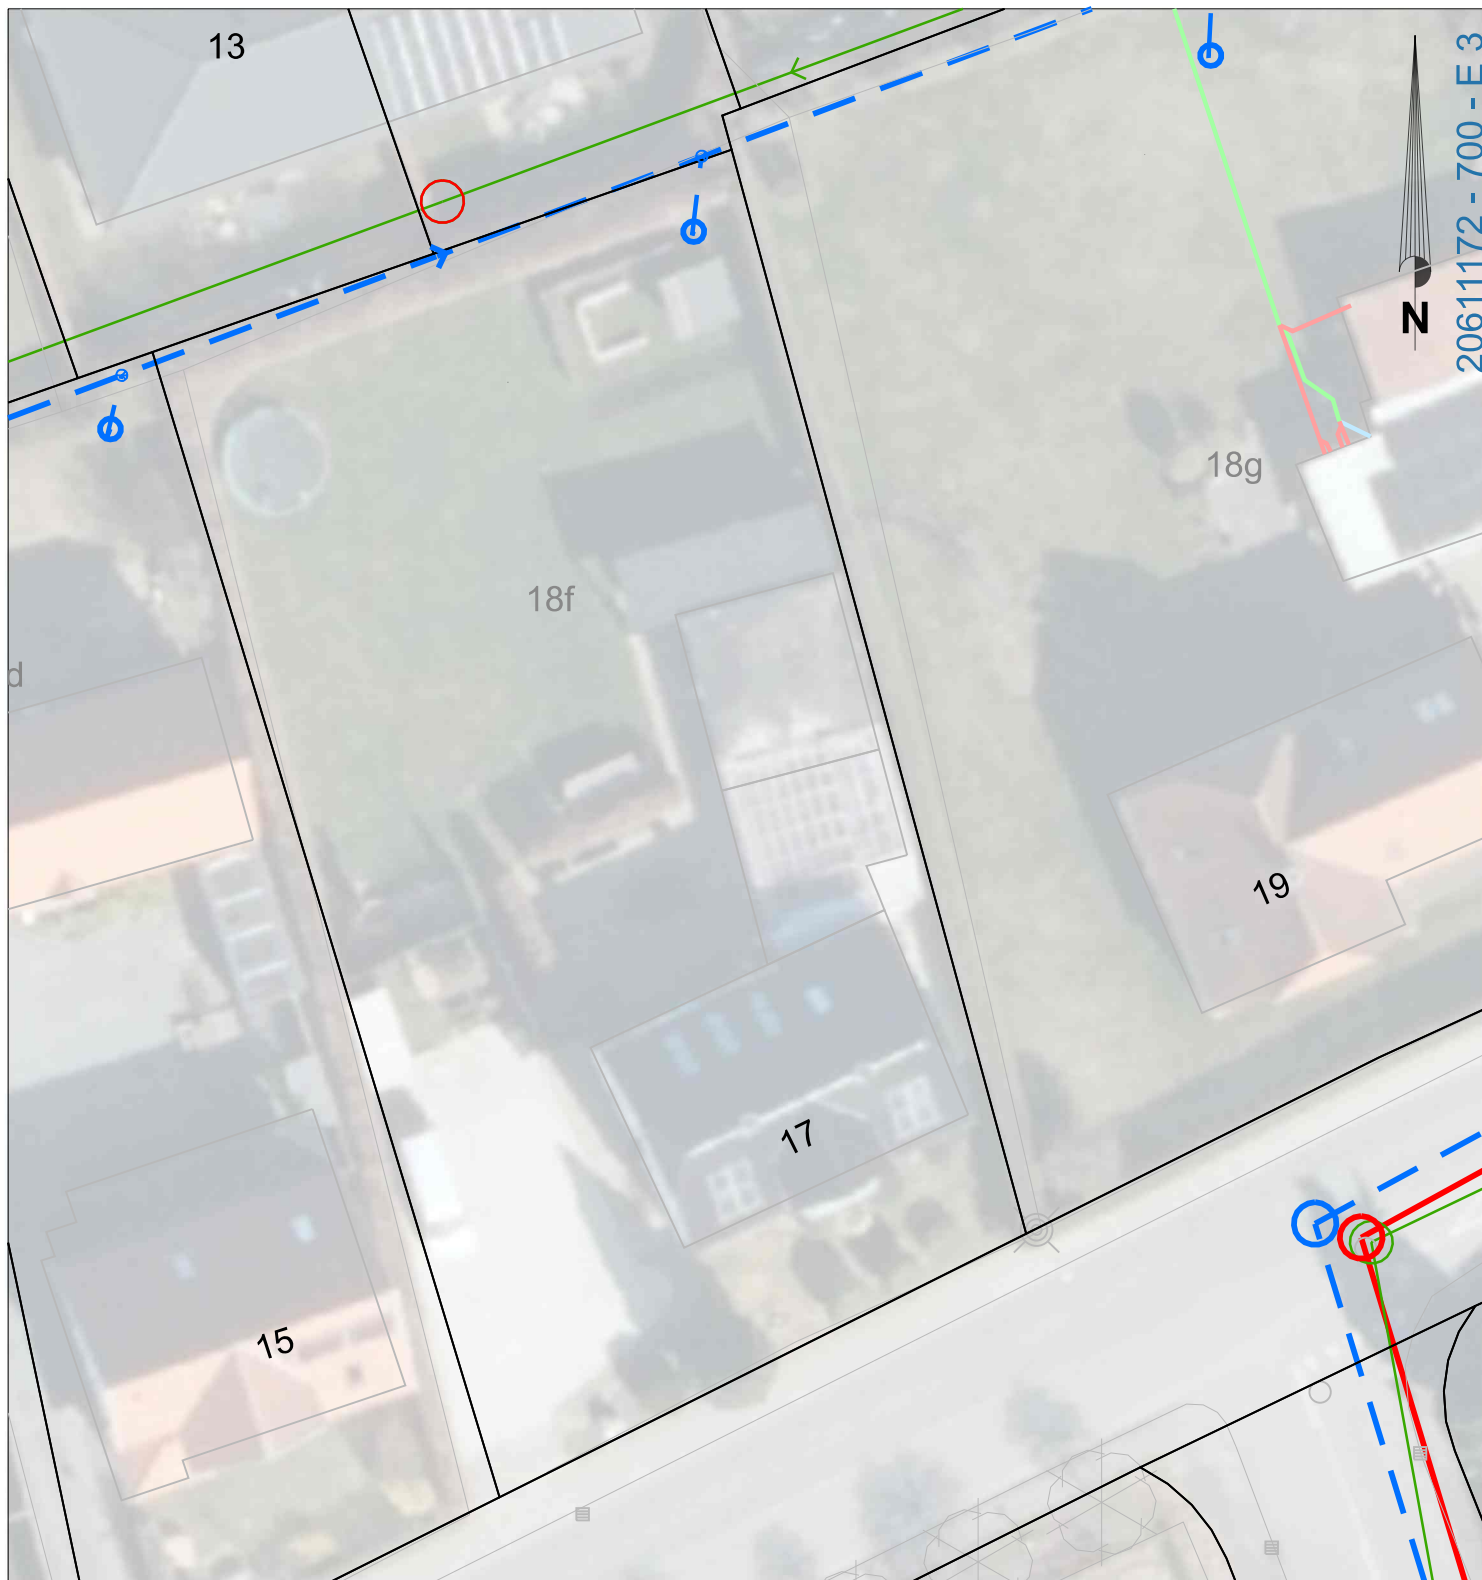

Signaturer:

- Spildevandsledninger
- - Regnvandsledninger
- Eksisterende fællesledninger
- Skel

Private ledninger

- Spildevand
- - Regnvand
- Fællesvand

NB. Skelbrønde etableres af Vejle Spildevand A/S og de betragtes herefter som privat ejendom.

Afløb fra kelder: **Nej** ☐ **Ja** ☐

Lodsejers bemærkninger:



Toldbodvej 20, 7100 Vejle
Tlf. 76 4137 00
Mail: mail@vejlespildevand.dk
Hjemmeside: www.vejlespildevand.dk

Separering Grejs
7100 Vejle
Nørre Bygade 17

Mål : 1:300
Dato : 9/8/2026
Projektleder : SBI
Tegner : brimo
Kontr./Godk. :
Format : A4

Stikskitse

Tegn. nr. : 20611172 - 700 - E 3
Fil : Nørre Bygade 17
Kotesystem : DVR 90
Koord.sys. : UTM ETRS89 zone 32N