


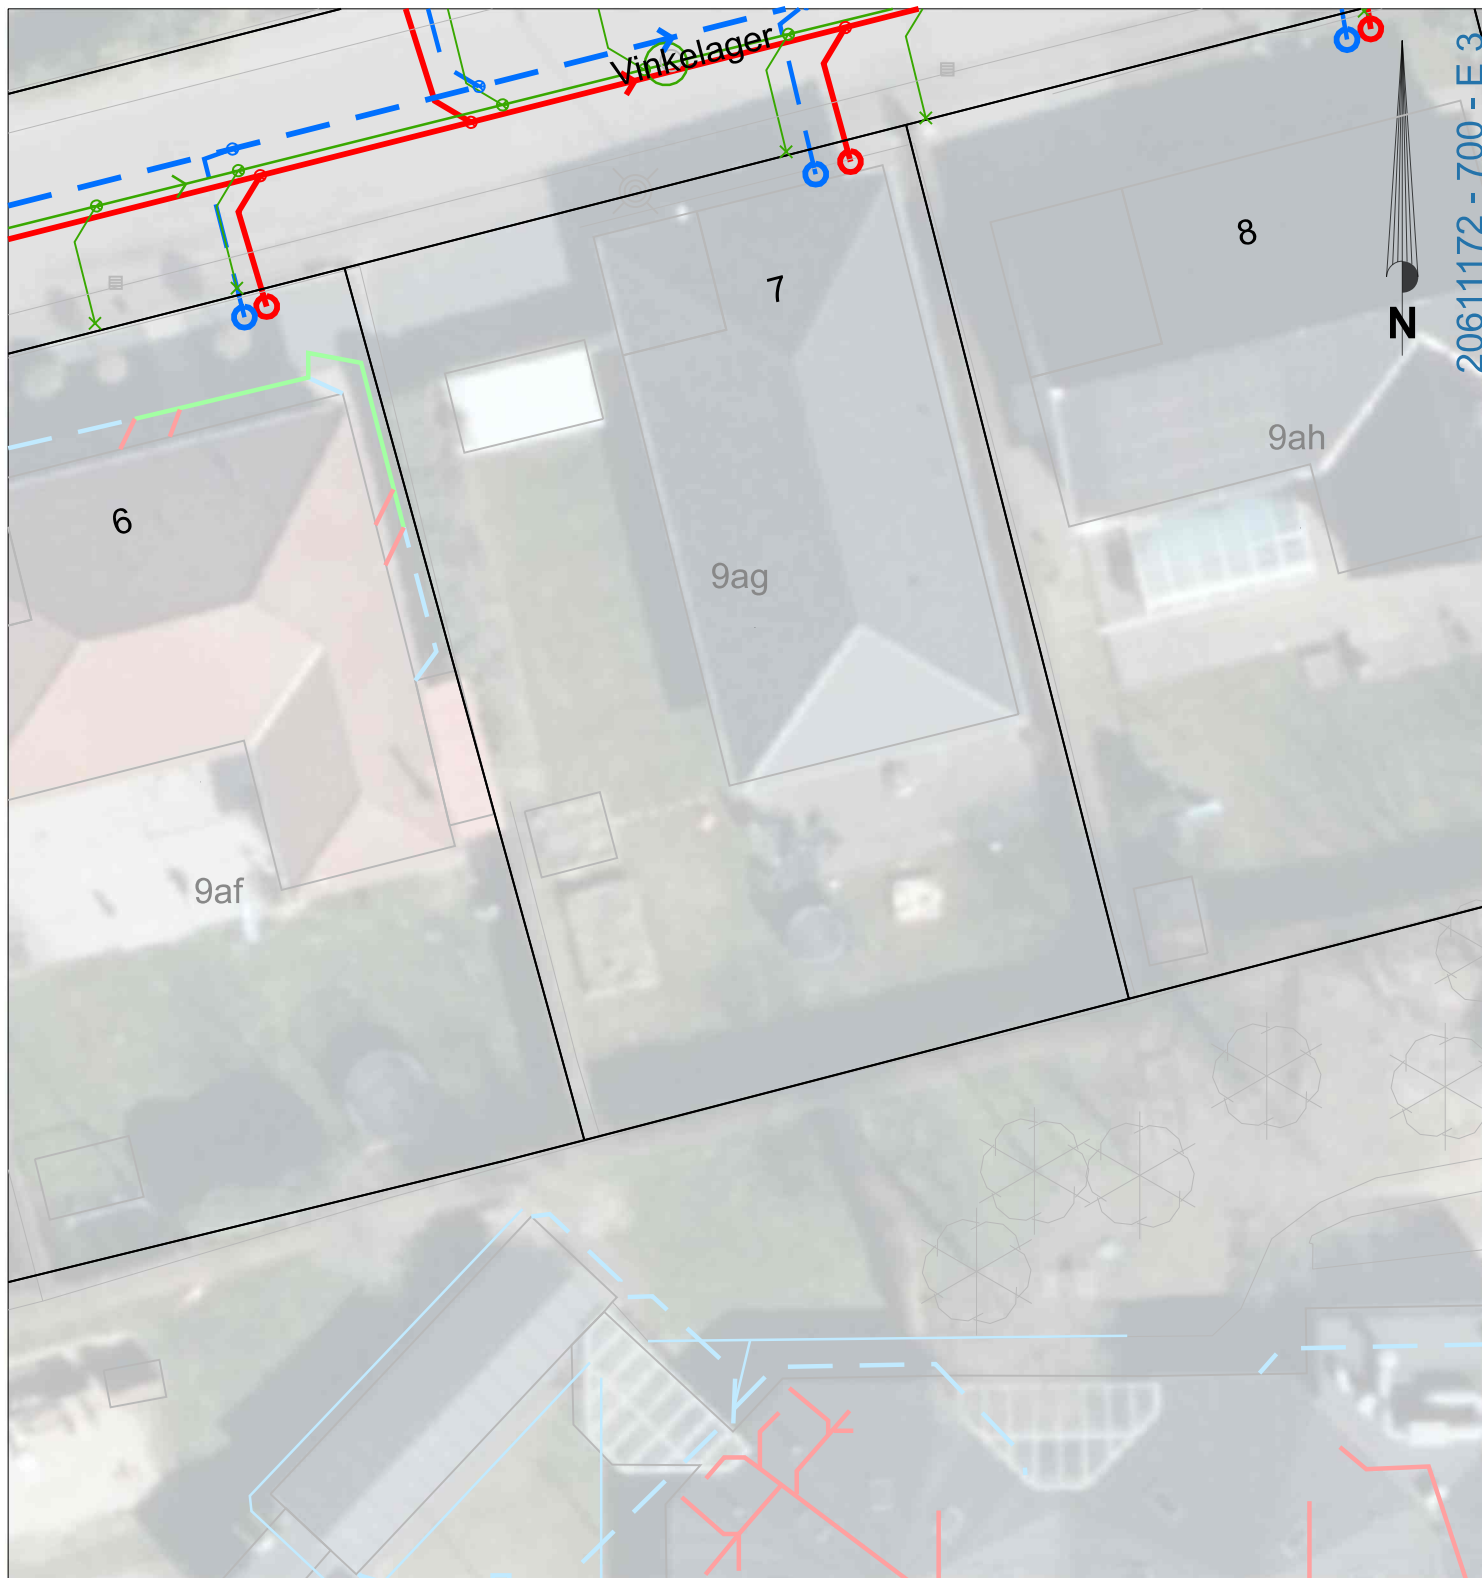

#### Signaturer:

- Spildevandsledninger
- Regnvandsledninger
- Eksisterende fællesledninger
- Skel

#### Private ledninger

- Spildevand
- Regnvand
- Fællesvand

NB. Skelbrønde etableres af Vejle Spildevand A/S og de betragtes herefter som privat ejendom.

Afløb fra kældere: ☐ Nej ☐ Ja

Lodsejers bemærkninger:

**VEJLE  
SPILDEVAND**

Toldbodvej 20, 7100 Vejle  
Tlf. 76 4137 00  
Mail: mail@vejlespildevand.dk  
Hjemmeside: www.vejlespildevand.dk

Separering Grejs  
7100 Vejle  
Vinkelager 7

Mål : 1:300  
Dato : 9/8/2026  
Projektleder : SBI  
Tegner : brimo  
Kontr./Godk. :  
Format : A4

#### Stikskitse

Tegn. nr. : 20611172 - 700 - E 3  
Fil : Vinkelager 7  
Kotesystem : DVR 90  
Koord.sys. : UTM ETRS89 zone 32N